
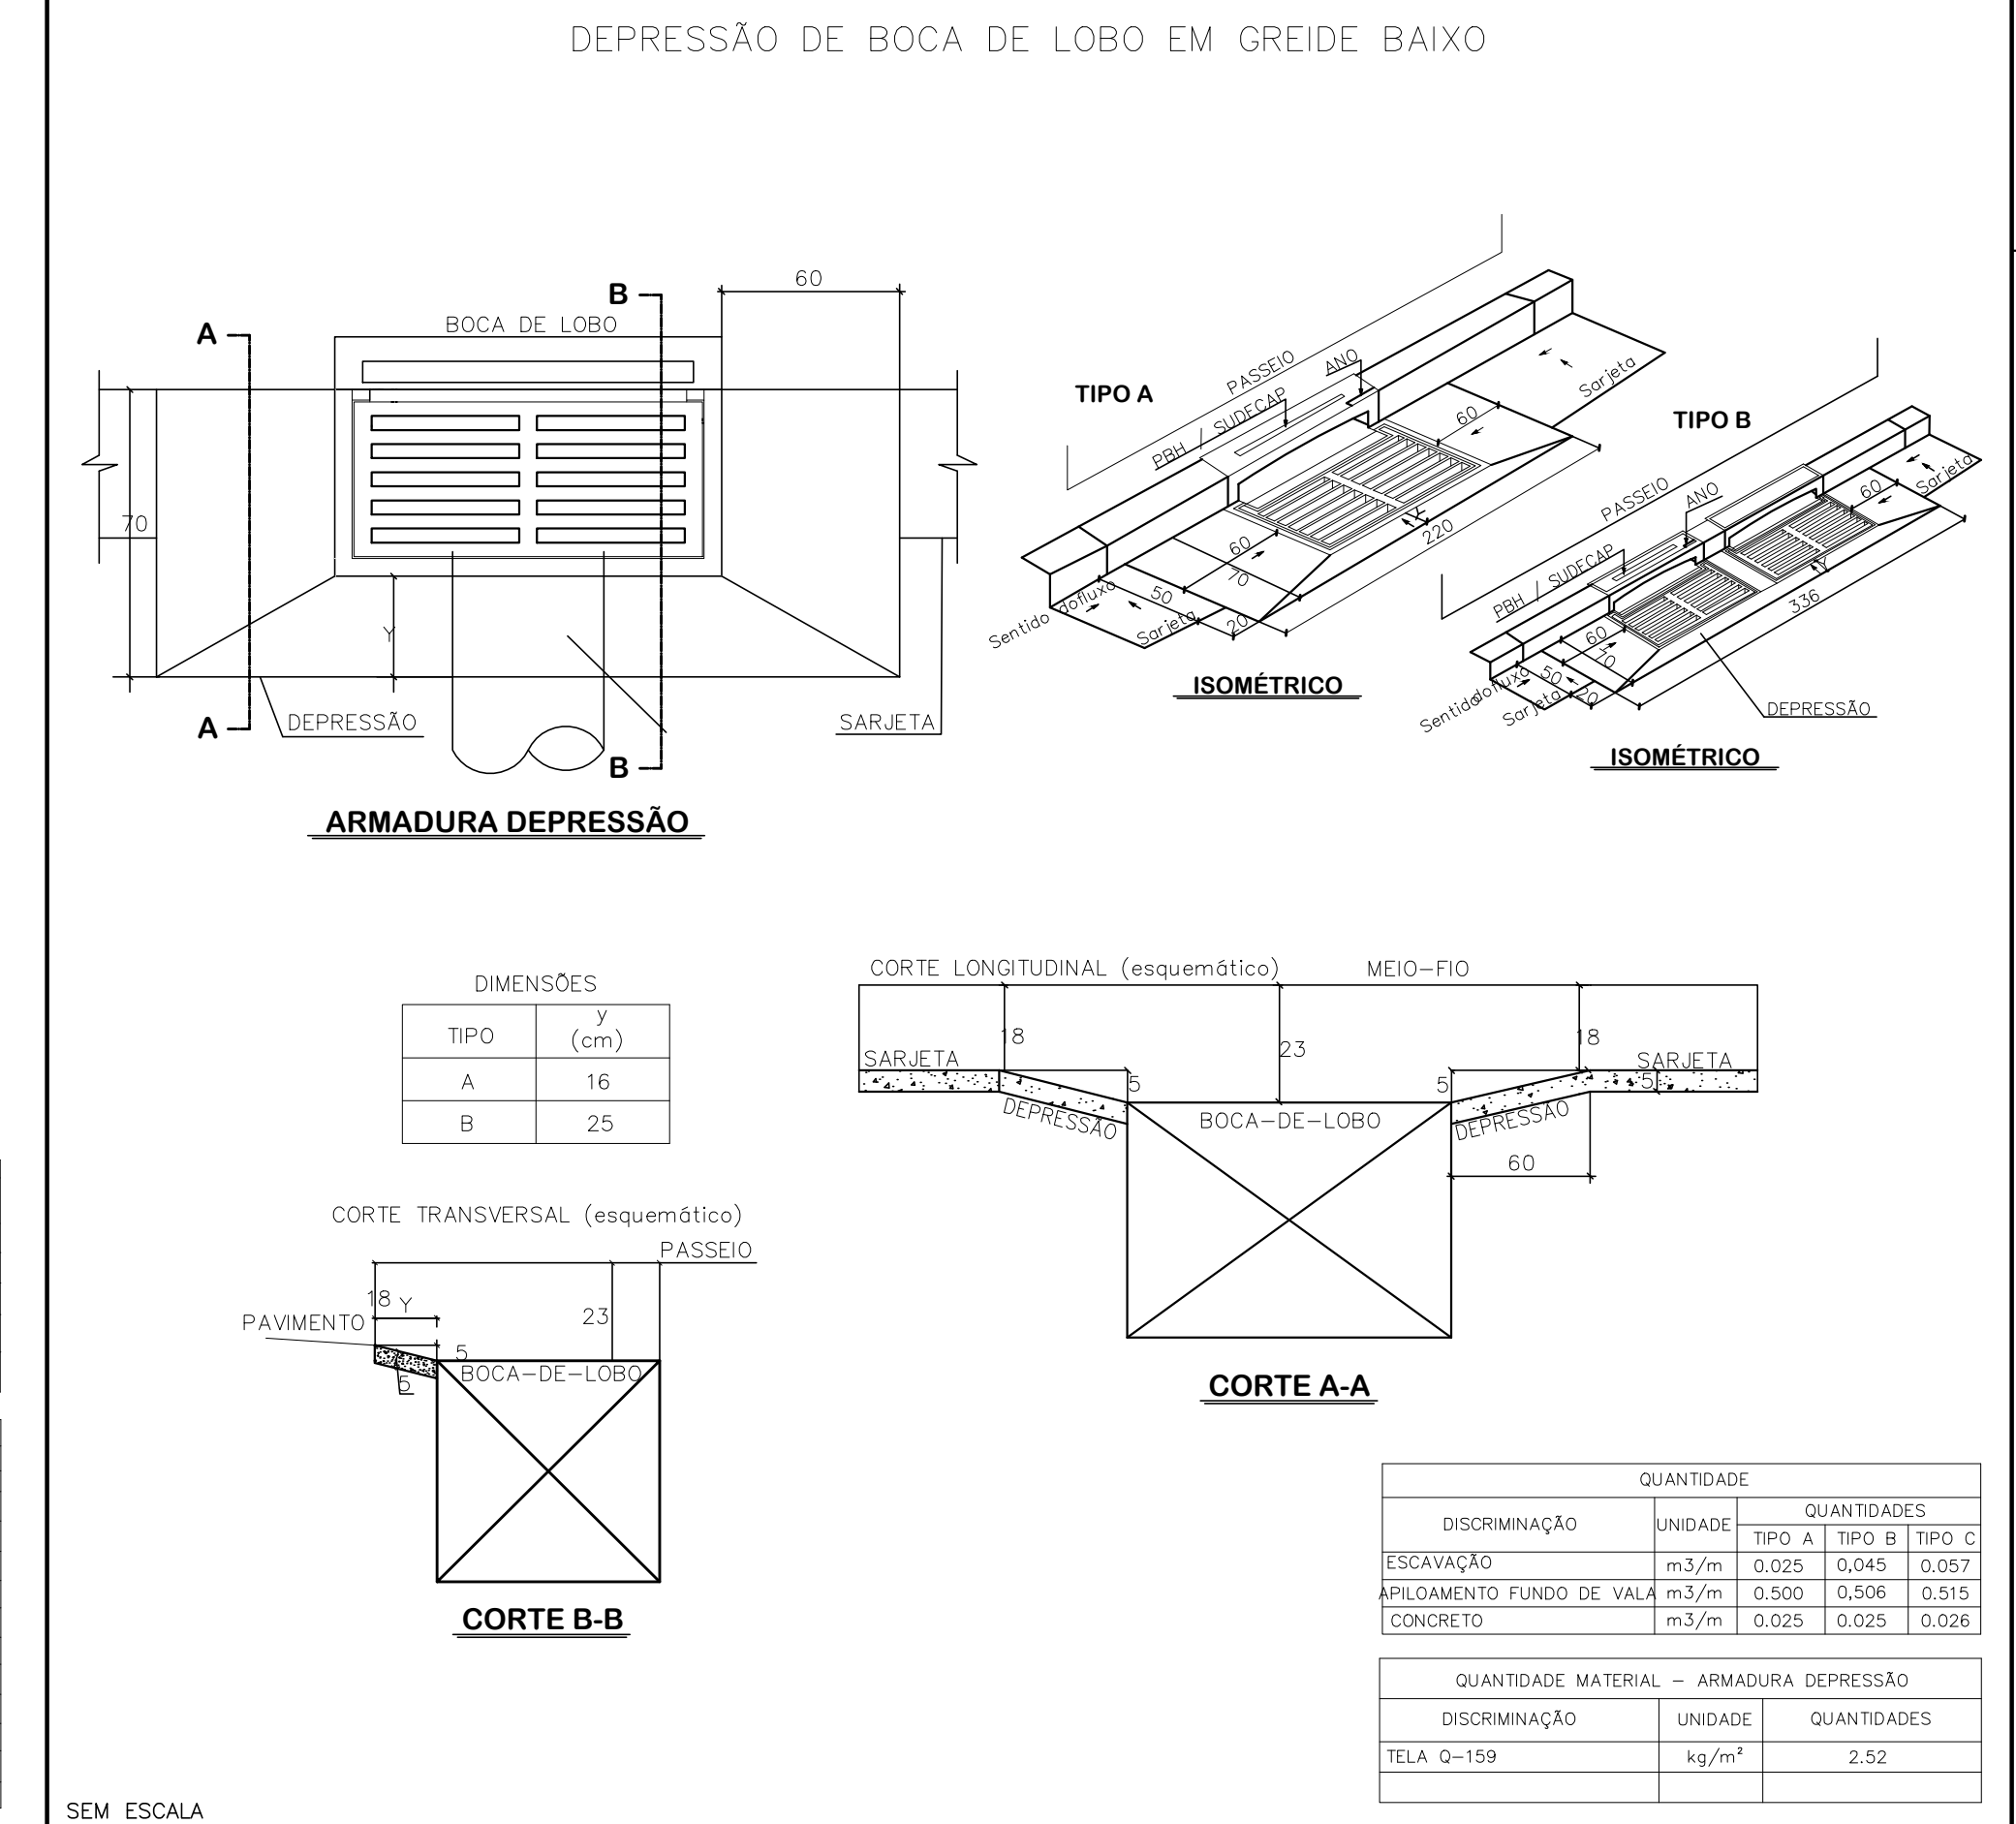
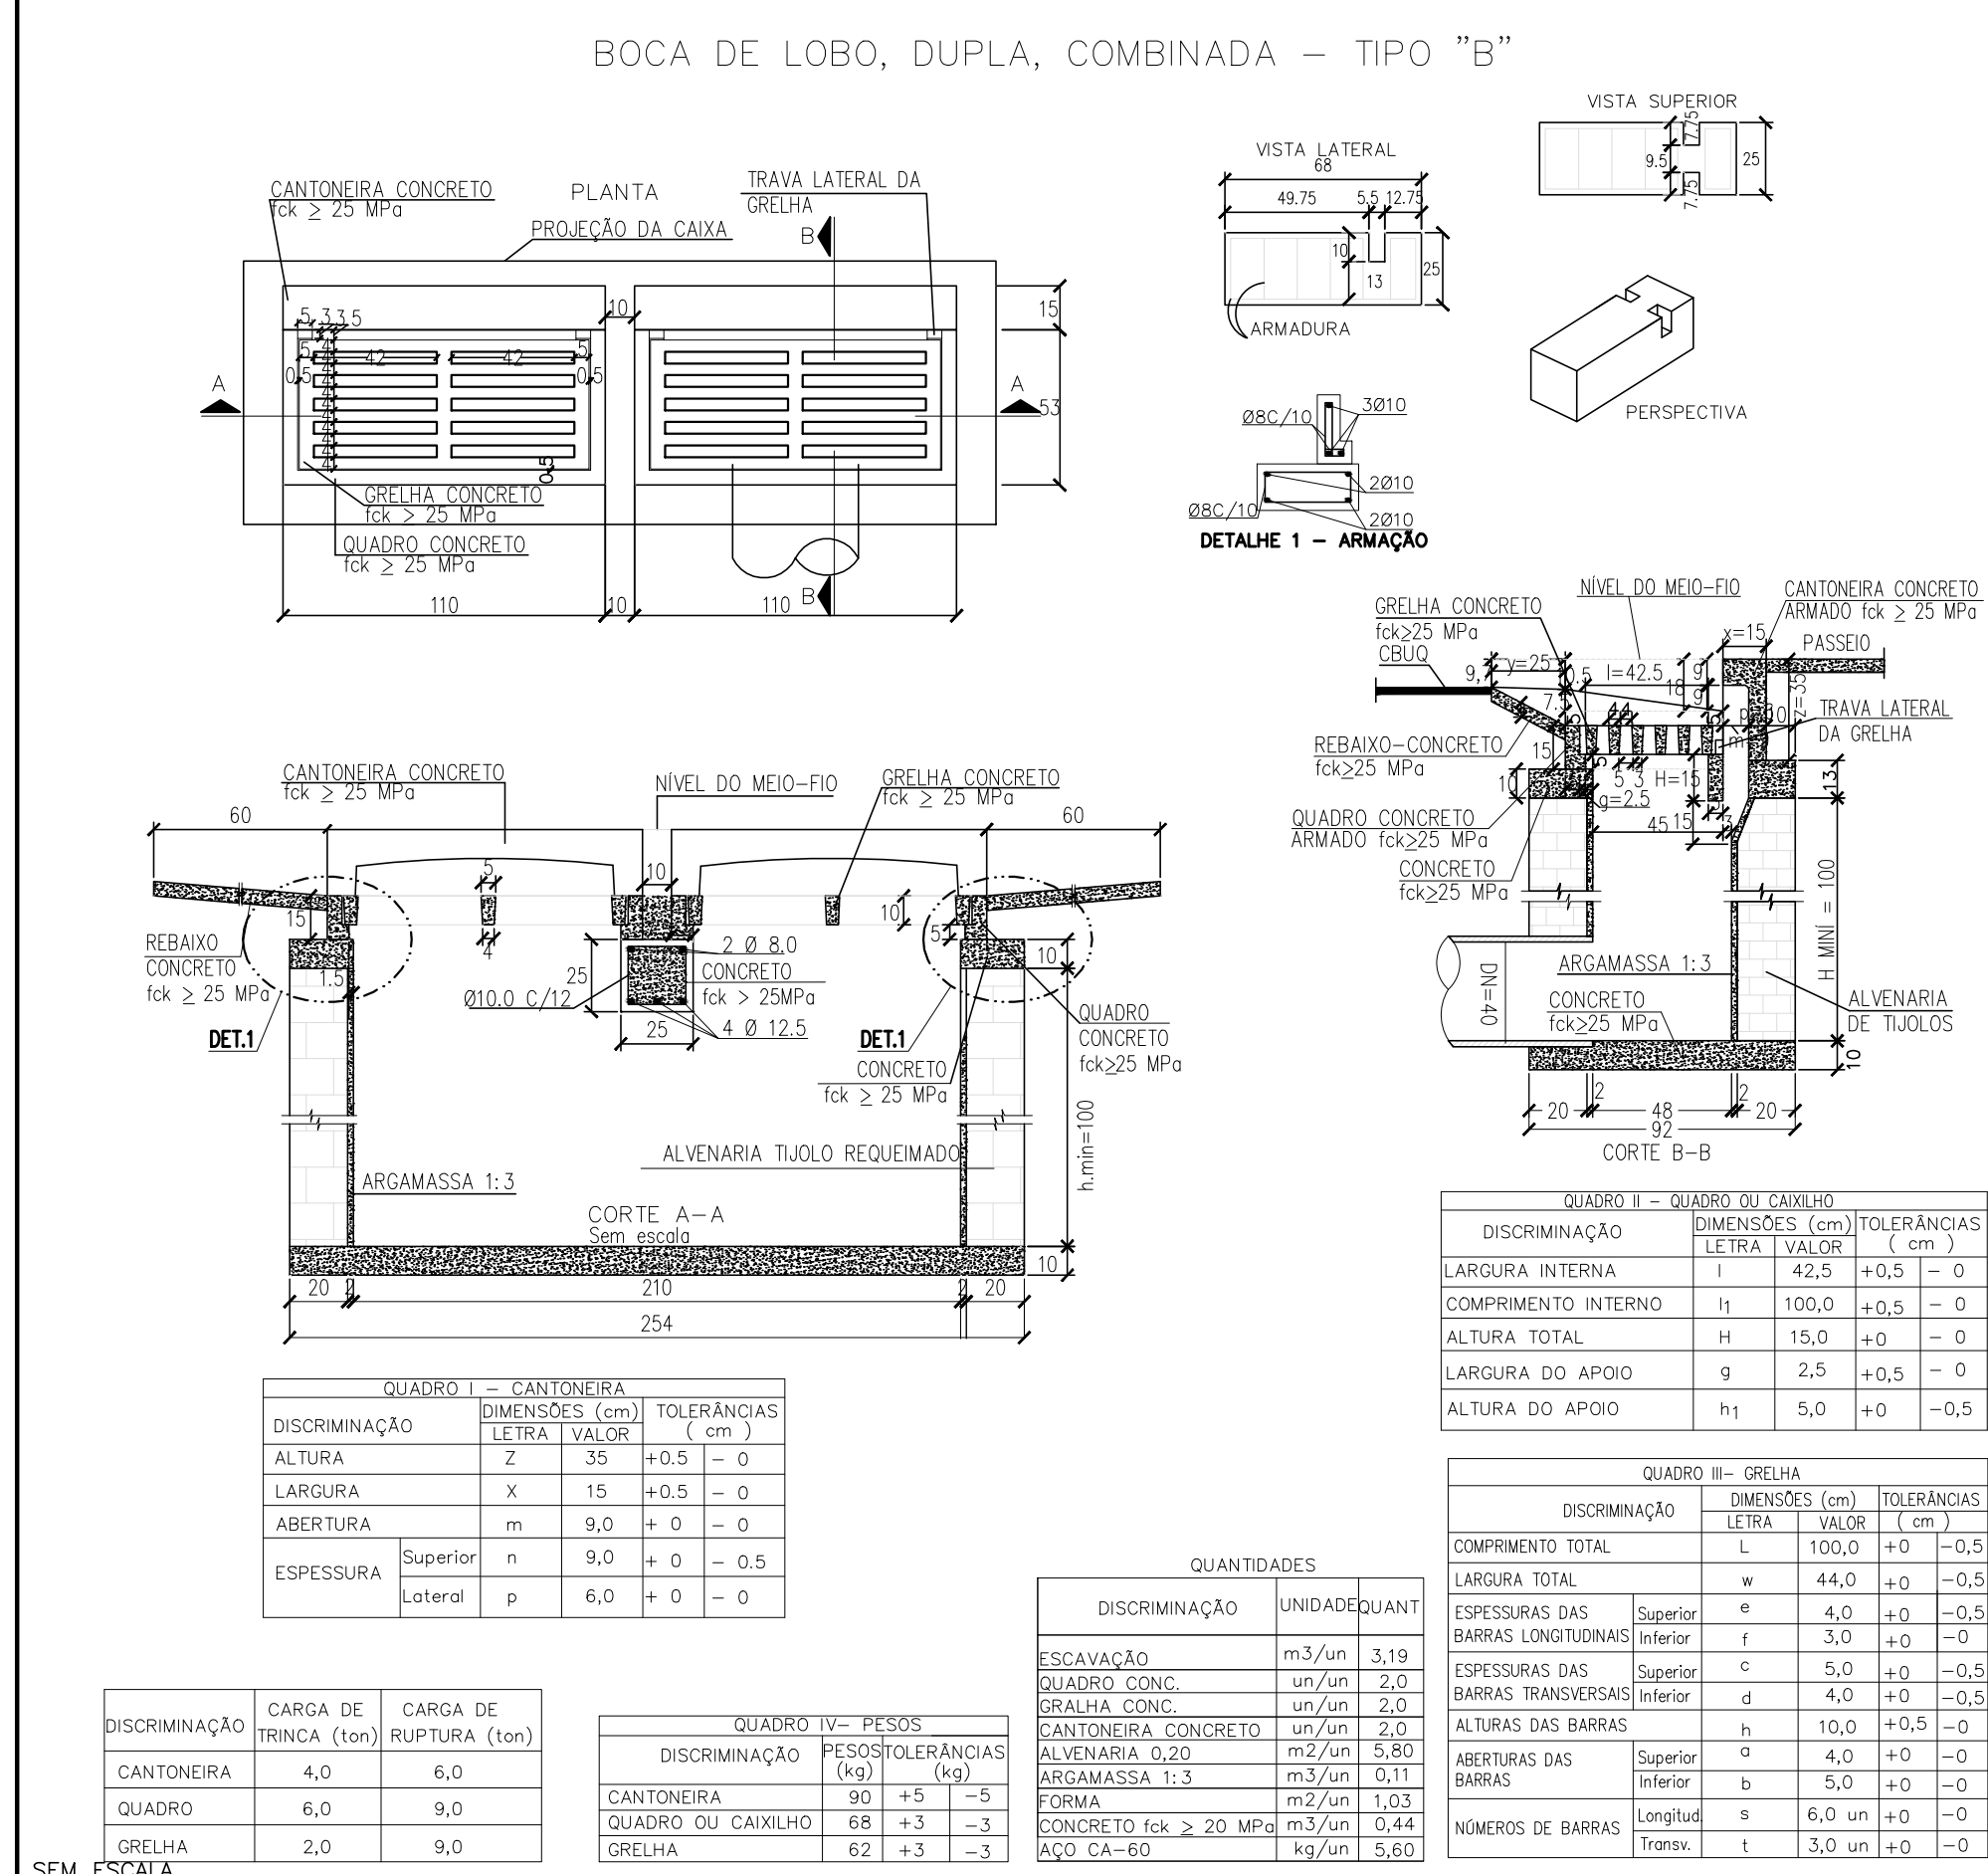
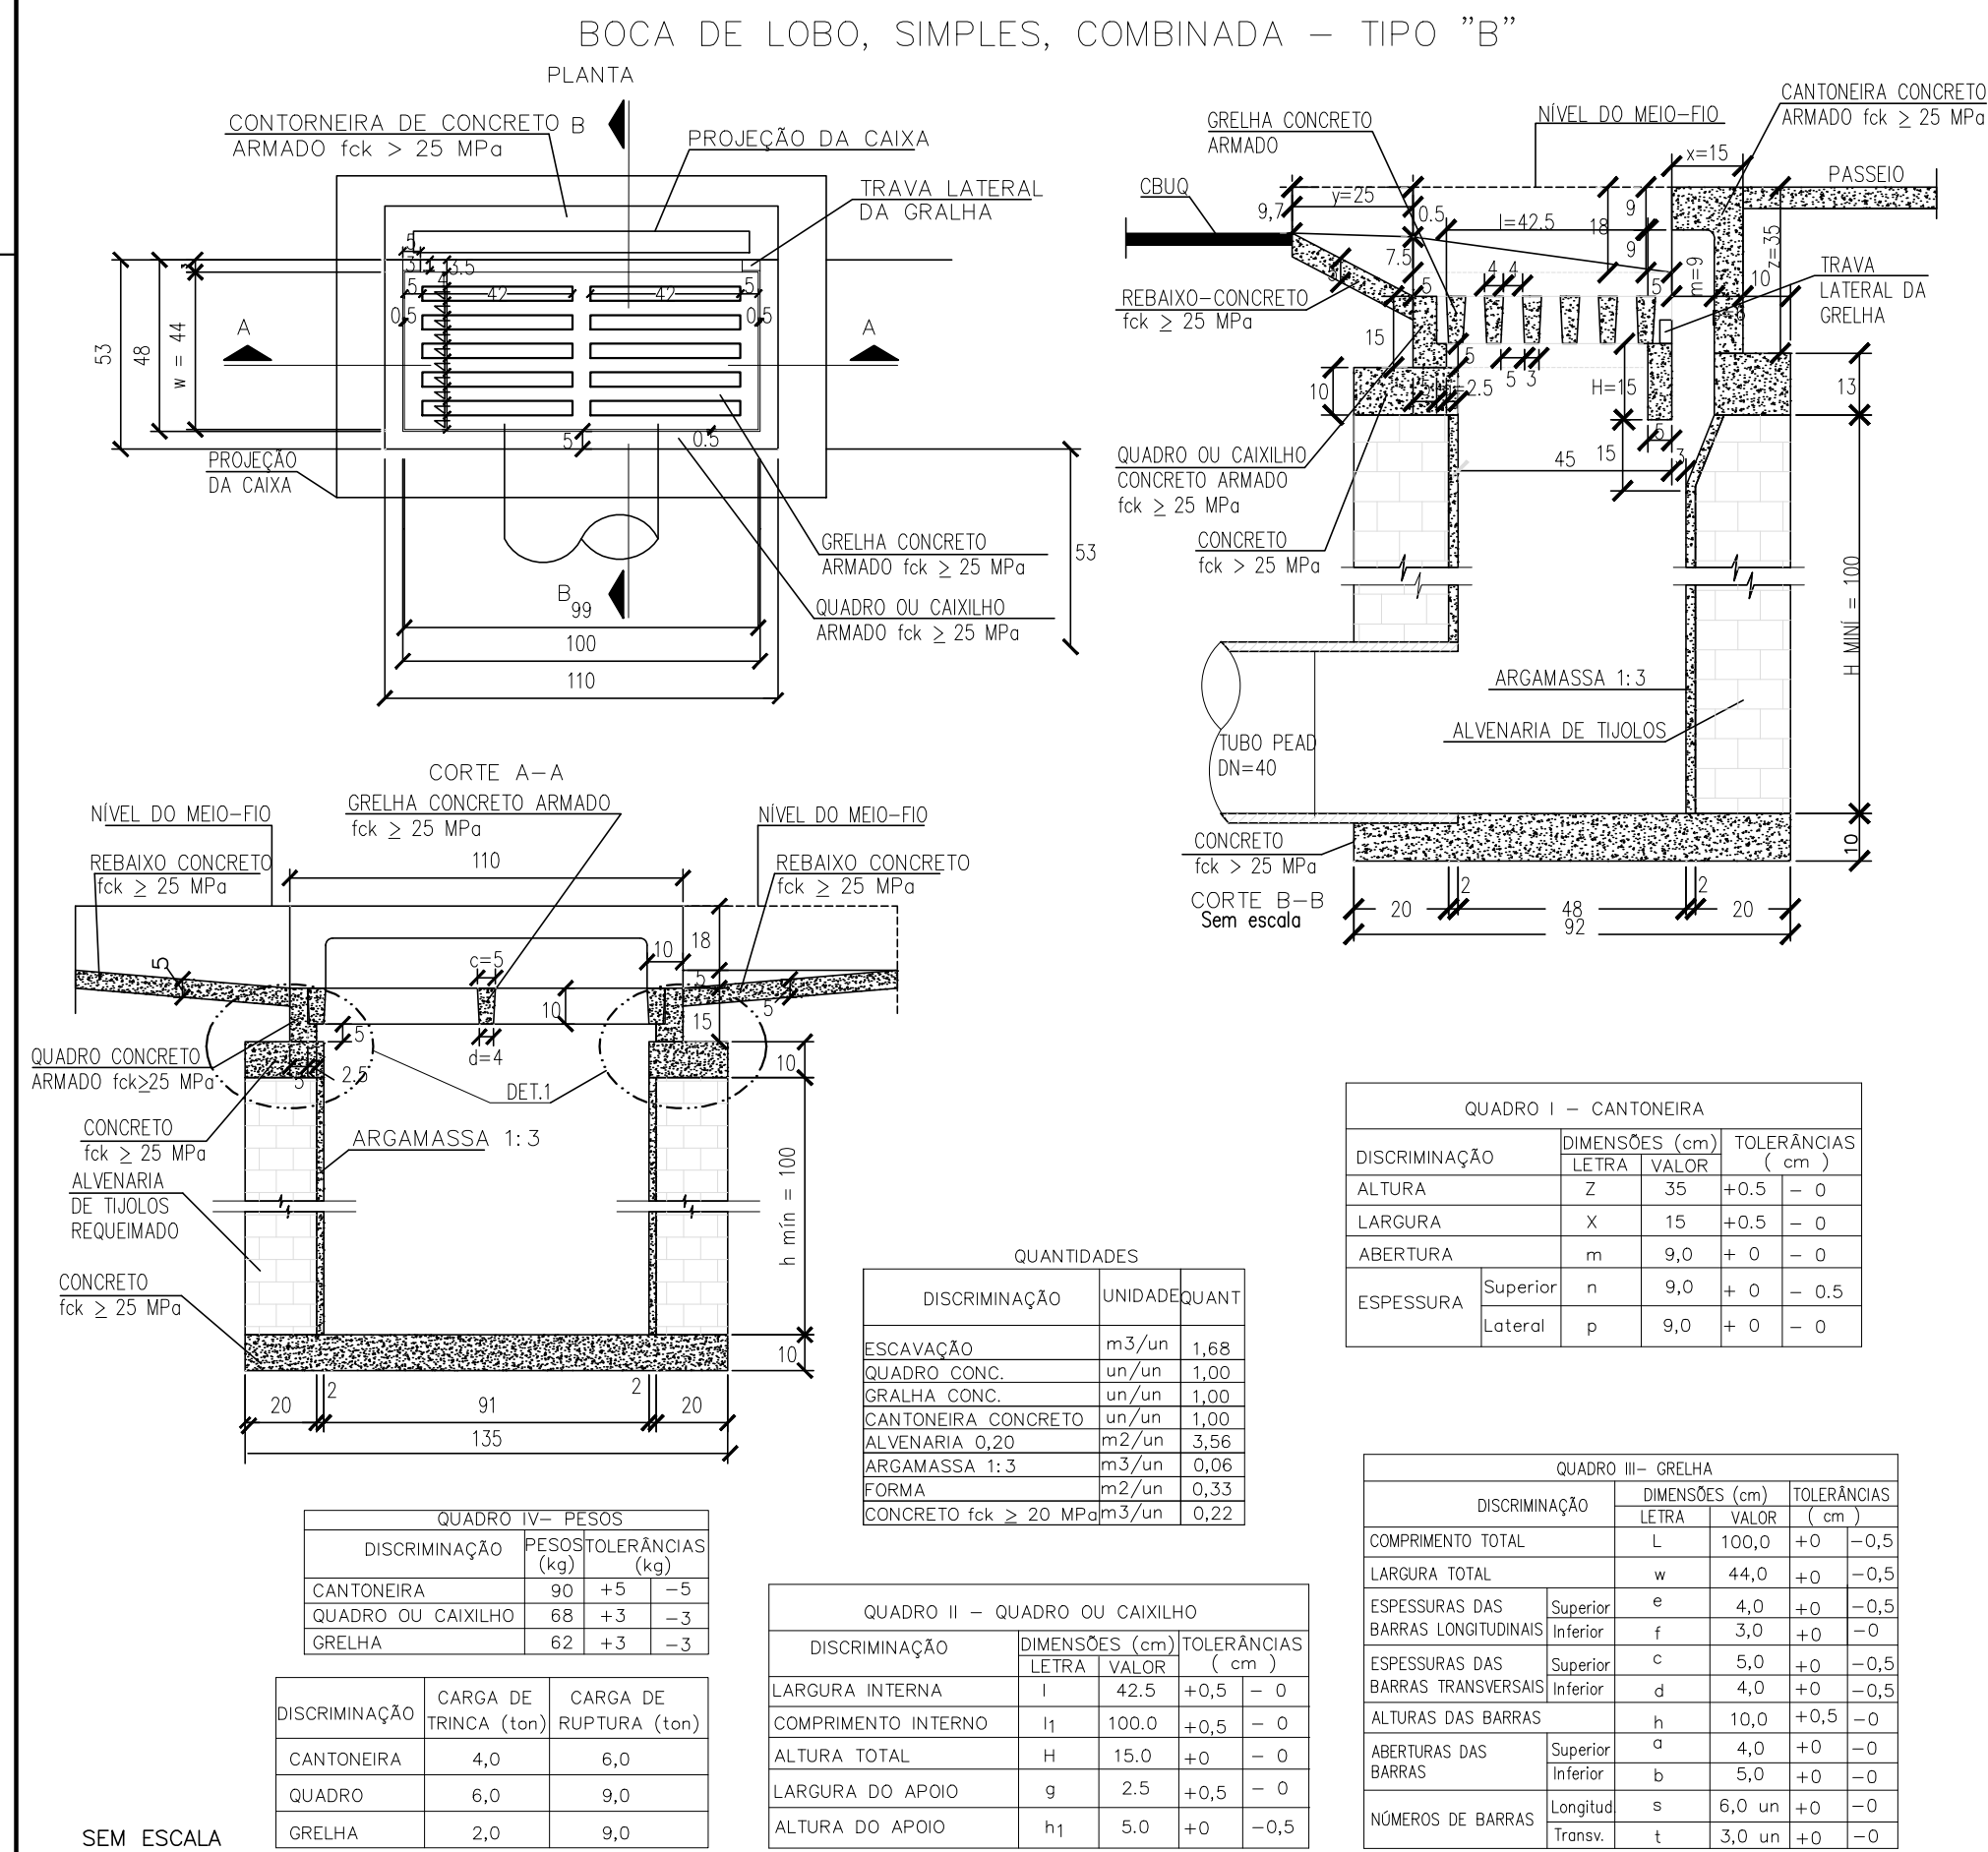


PERFIL 02
ESCALA 1:100

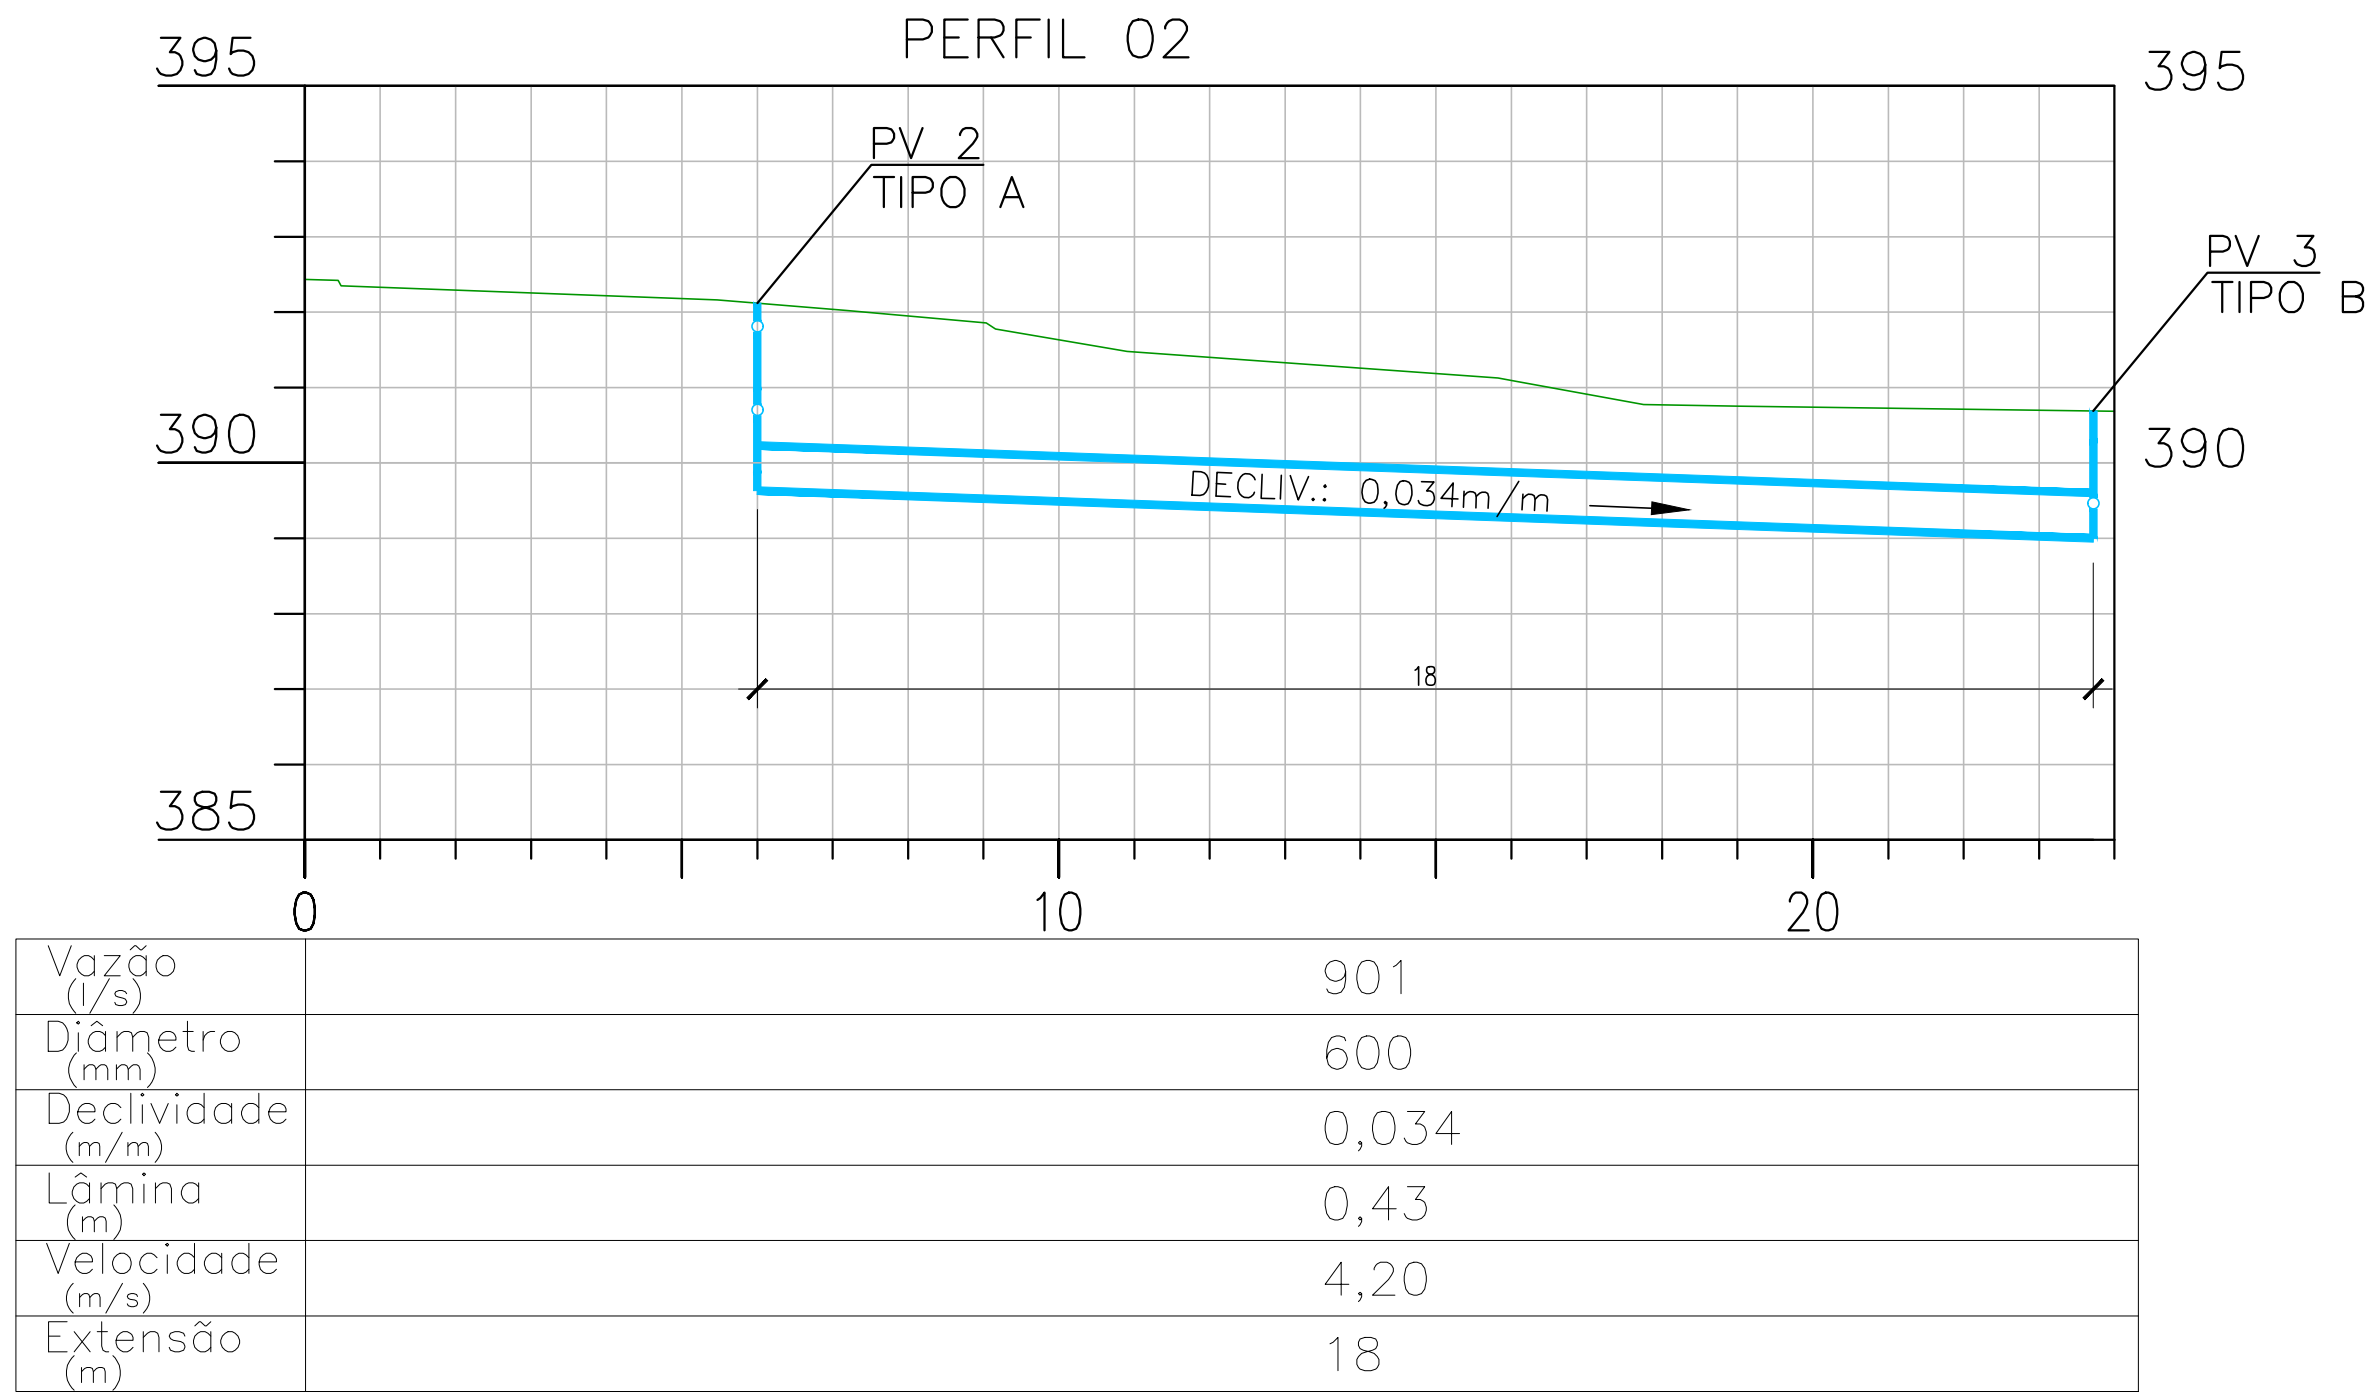

NOTAS		DOCUMENTOS DE REFERÊNCIA		PROJETO		FUNDÇÃO RENOVA		SE 10006	
1 - DIMENSÕES EM METROS, EXCETO ONDE INDICADO; 2 - PROJETOS TIPO PADRÃO SUDECAP, EXCETO A MURETA DE PROTEÇÃO; 3 - POR FALTA DE DADOS NO LEVANTAMENTO TOPOGRÁFICO, NO LOCAL DO ACESSO A GARAGEM DEVERÁ SER DEIXADA ABERTURA NA MURETA E SUSPENSÃO DO DISPOSITIVO DE DRENAGEM SUPERFICIAL. ESSES DISPOSITIVOS DEVERÃO SER AJUSTADOS EM CAMPO; 4 - A BOCA DE LOBO DEVERÁ SER AJUSTADA EM CAMPO EM FUNÇÃO DA NOTA 3.		P.011701-10006-3-DE-DE-001/N030100-D-100031-PLANTA GERAL - DRENAGEM PLUVIAL P.011701-10006-3-DE-DE-002/N030100-D-100032-PLANTA, PERFIL E PROJETO TIPO - 01/03 P.011701-10006-3-DE-DE-003/N030100-D-100033-PLANTA, PERFIL E PROJETO TIPO - 02/03 P.011701-10006-3-DE-DE-004/N030100-D-100034-PLANTA, PERFIL E PROJETO TIPO - 03/03		02 E PARA CONSTRUÇÃO/ATENDENDO COMENTÁRIOS 01 E PARA CONSTRUÇÃO 00 B PARA APROVAÇÃO		M.L.S. M.L.S. C.B. G.L.C. 07/08/20 C.B. R.M.R. G.M.F. F.B.C. 28/09/18 C.B. R.M.R. G.M.F. F.B.C. 11/09/18		SOCIOCOMUNICAD 01 - PROGRAMA 10 - RECUPERAÇÃO DAS DEMAS COMUNIDADES E INFRAESTRUTURAS IMPACTADAS ENTRE FUNDAÇÃO E CANDOMBA	
				REV. T.E. DESCRIÇÃO		PROJ. DES. VER. APR. DATA		BARRA LONGA	
				T.E. TIPO DE EMISSÃO		(A) PRELIMINAR (B) PARA APROVAÇÃO (C) PARA CONHECIMENTO (D) PARA COTAÇÃO (E) PARA CONSTRUÇÃO (F) CONFORME COMPRADO (G) CONFORME CONSTRUÍDO (H) CANCELADO		PROJETO DETALHADO - PROJ DREN E ESG BARRA LONGA - SE 10006	
								DESENHO - CIVIL - INFRAESTRUTURA / TERRAPLENAGEM	
								PLANTA, PERFIL E PROJETO TIPO - 02/03	
								ESCALA N° FUNDÇÃO RENOVA	
								INDICADA P.011701-10006-3-DE-DE-003 N030100-D-100033	
								02	